


Belegungsplan Verteiler VT 120 DA aP S6 vds-KI. C (G 186069)

Mit 6 x LSA-Plus Anschlussleisten 20 DA, geeignet für Leiterdurchmesser von 0,40-0,80 mm, Außendurchmesser über Isolation 0,70-1,50 mm (nur für Kleinspannung).

60225

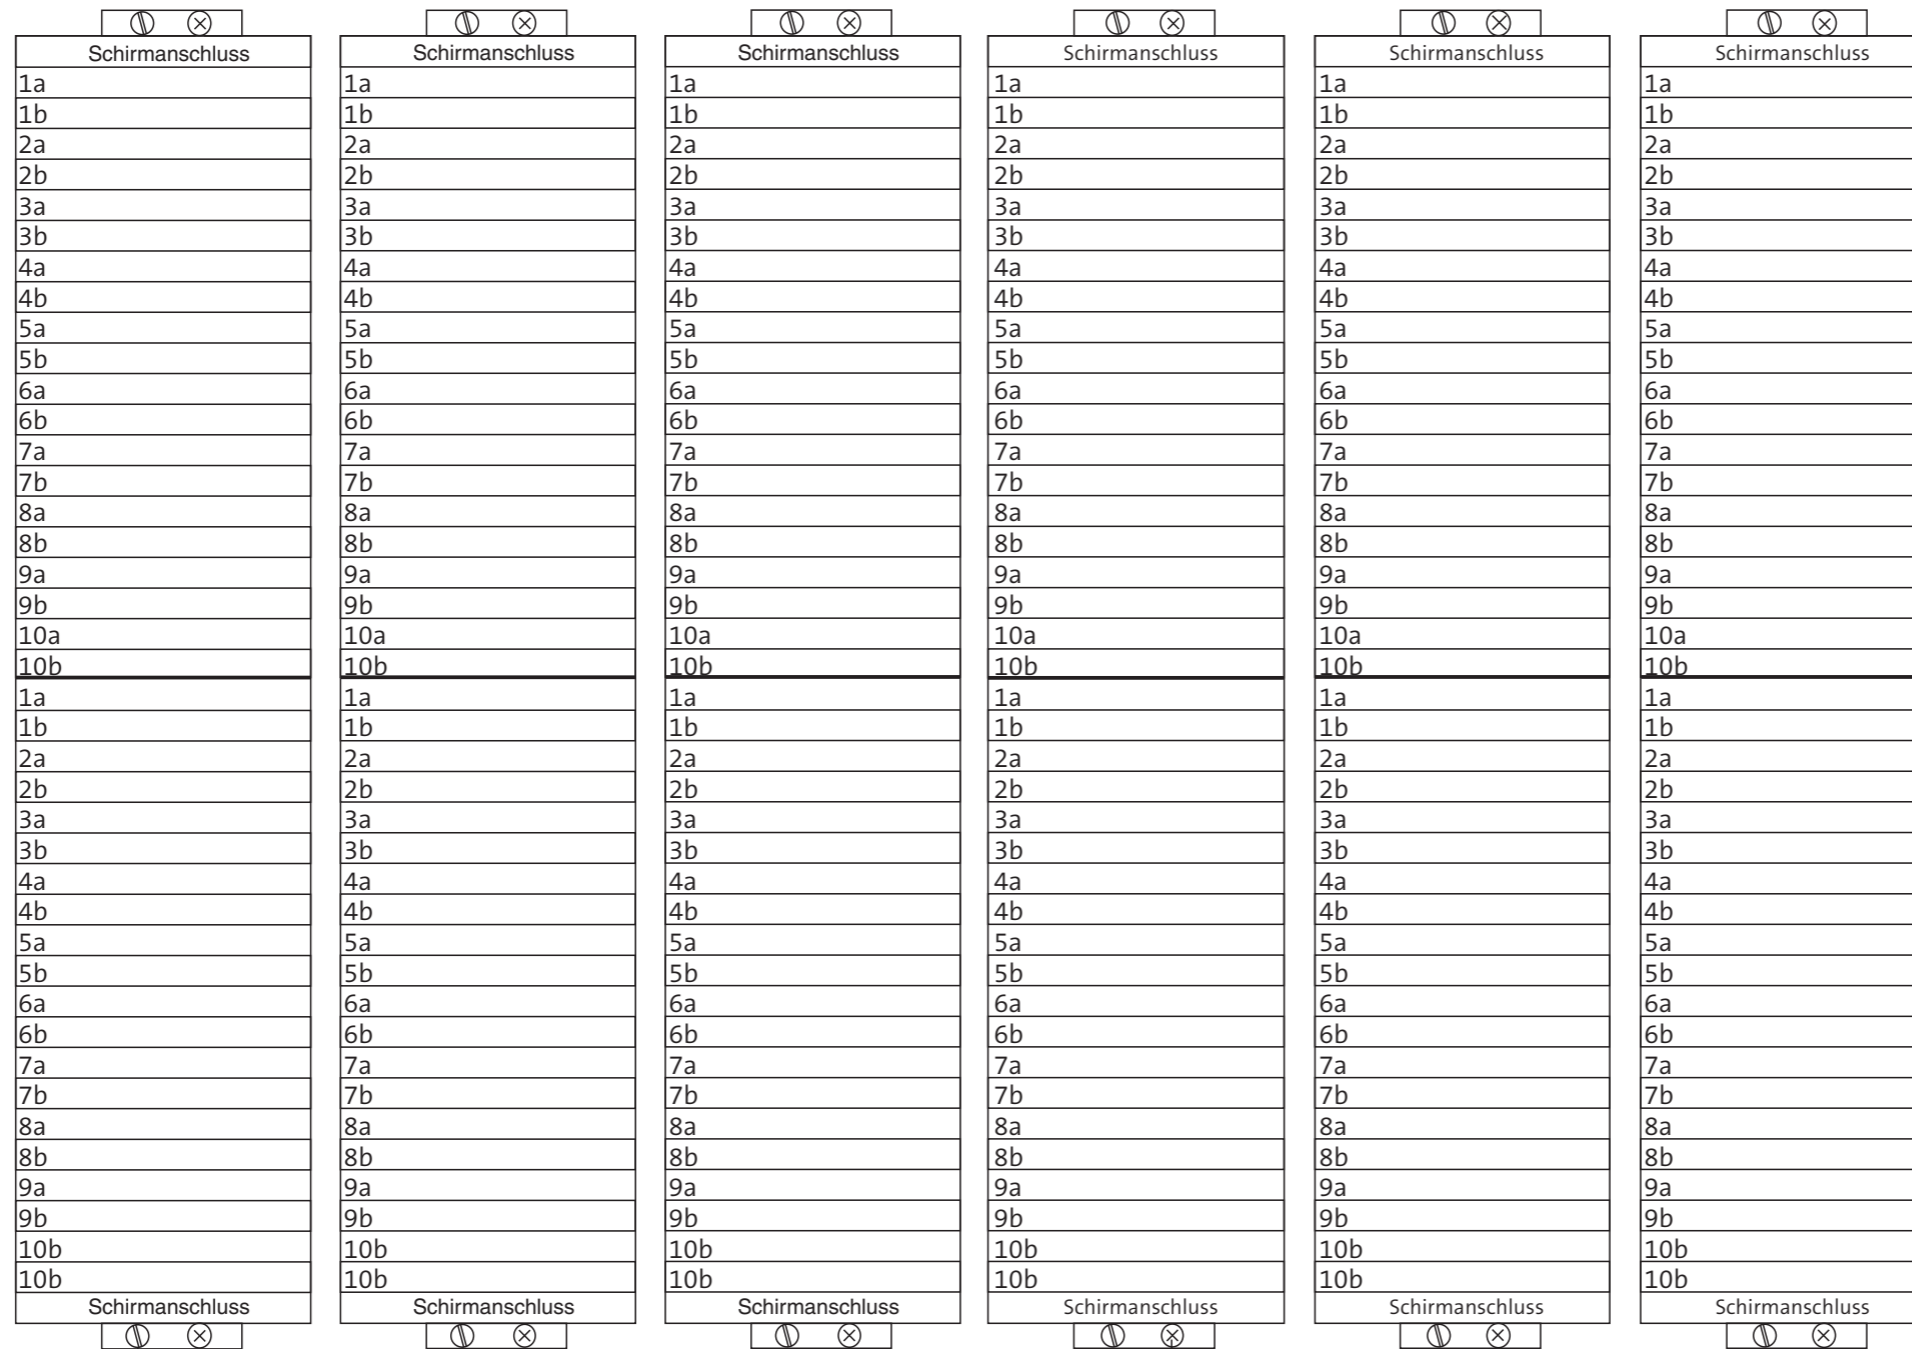

Die erste und letzte Schneidklemme jeder Leiste ist als Schirmanschluss vorgesehen und mit der jeweiligen Schirmanschlusssklemme verbunden.

RoLok-Schrauben (selbstschneidend) M4x20 DIN 7500 vz mit Unterlegscheiben 4,3 DIN 125 vz

CE Dieses Zeichen bestätigt die Konformität des Produktes mit den dazu geltenden EU-Richtlinien.
Die EU-Konformitätserklärung stellt Ihnen TELENOT auf der Website zur Verfügung: www.telenot.com/de/ce

Belegungsplan VT 120 DA aP S6
#100058200
Größe (260x240) mm